



Vedlegg C. Lengdeprofil P0 - P660 med tiltak inntegnet

Høyde



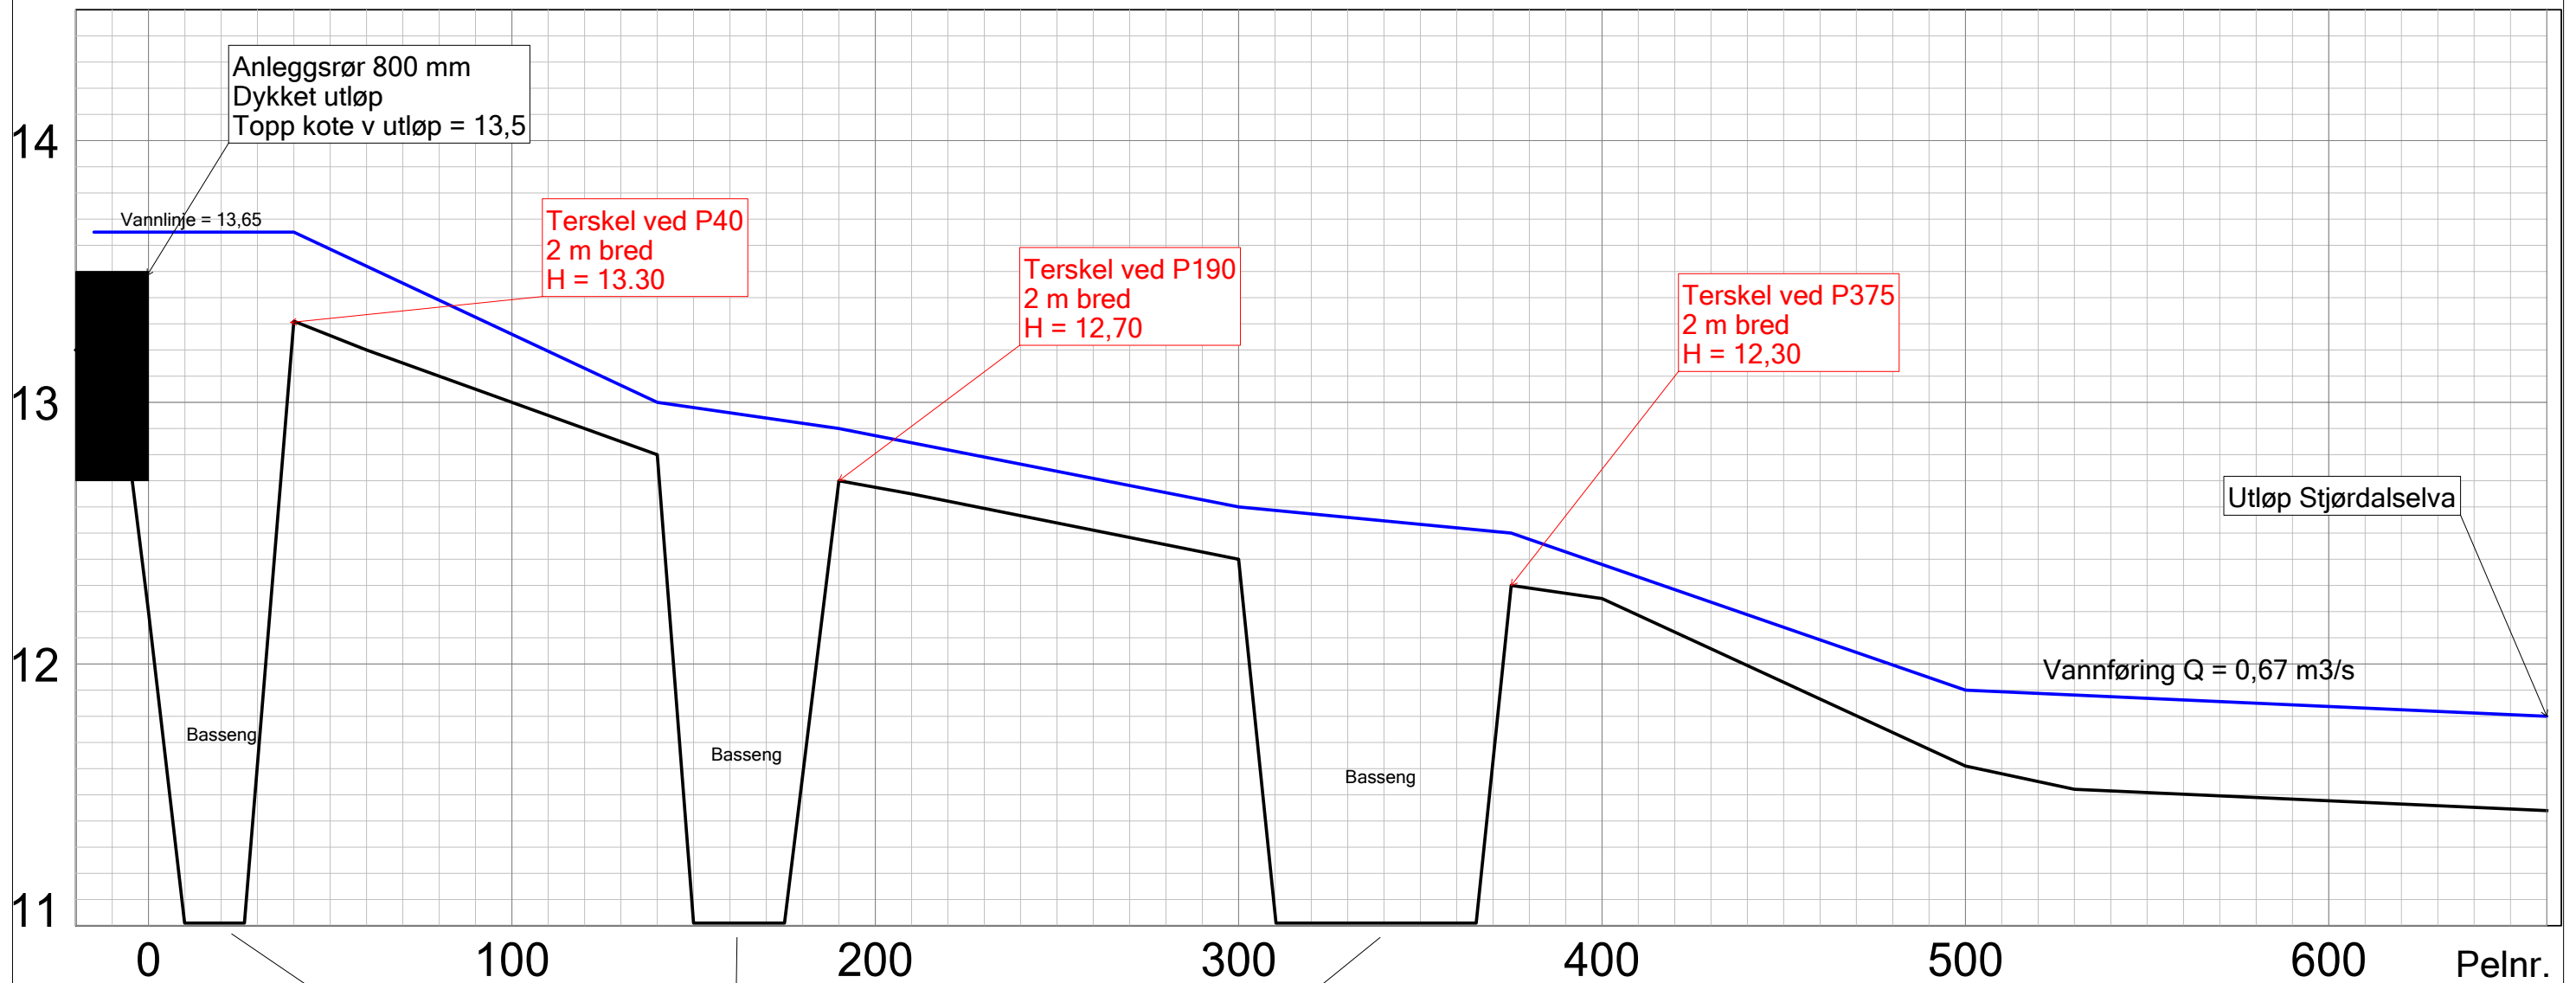



NB! Dybde basseng 1- 2 m under terskelnivå

Elveprofil P40 - P500:

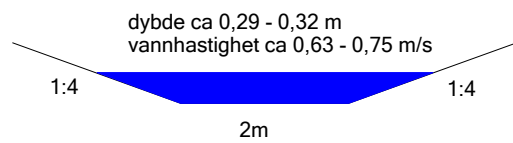

Elveprofil P500 - P660:

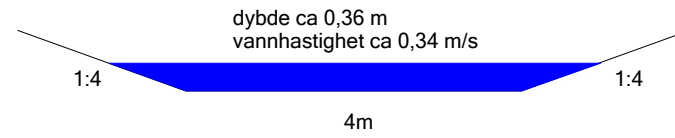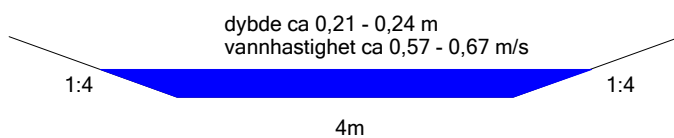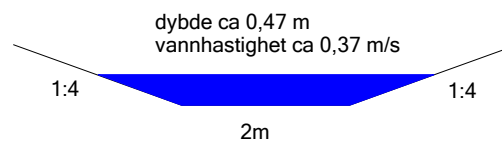

Revidert 5.12.2012					
Dato 10.10.2012	Konstr./Tegnet Geir B. Hagen	Godkjent M. Johnsen	Målestokk 1:1800, 1:25		
Lengdeprofiltegning A3				Erstatning for:	Erstattet av:
Vedlegg C. Lengdeprofil P0 - P660				201	
Henvisning: 10825 C		Beregning:			