

LEGENDA

- Direzione acqua
- Polle
- Tubi
- Punti di osservazione
- Pannelli didattici e informativi

- AREE Tipo A_Impianto bosco (1)
- AREE Tipo B_Intoltimento siepe (1)
- AREE Tipo C_Piantagione con specie Nemorali (2)
- AREE Tipo D_Realizz. prato umido (3+5)
- AREE Tipo E_Realizz. area di fitodepurazione(3+5+1)
- AREE Tipo F_Impianto specie igrofile (3)
- AREE Tipo G_Impianto specie acquatiche (4)

- Percorso pedonale
- Ponti
- Specifiche di progetto
- Sassi e massi
- Deflettore
- Costrittore






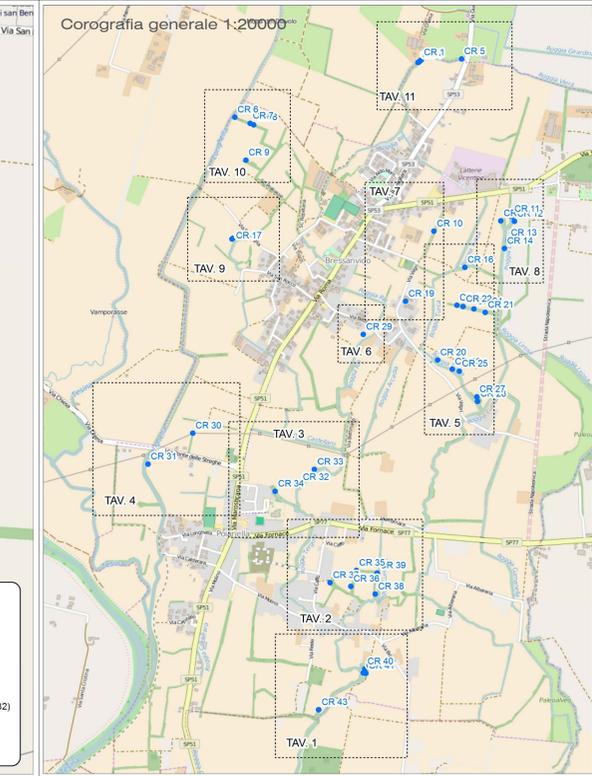


Tabella riassuntiva delle superfici

Tipo	Sup in m2	N° Piante
AREE Tipo A_Impianto Bosco(1)	2.879	864
AREE Tipo B_Siepe (1)	1.855	742
AREE Tipo D_Prato umido (3+5)		
AREE Tipo E_Fitodepurazione(3+5+1)		
AREE Tipo C_Nemorali (2)	557	1948
AREE Tipo F_Igrofile (3)	2.810	1.967
AREE Tipo G_Acquatiche (4)	5.766	1.153
TOT	13.867	6.674

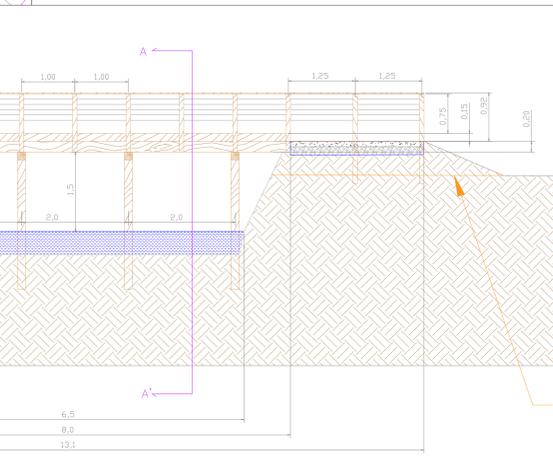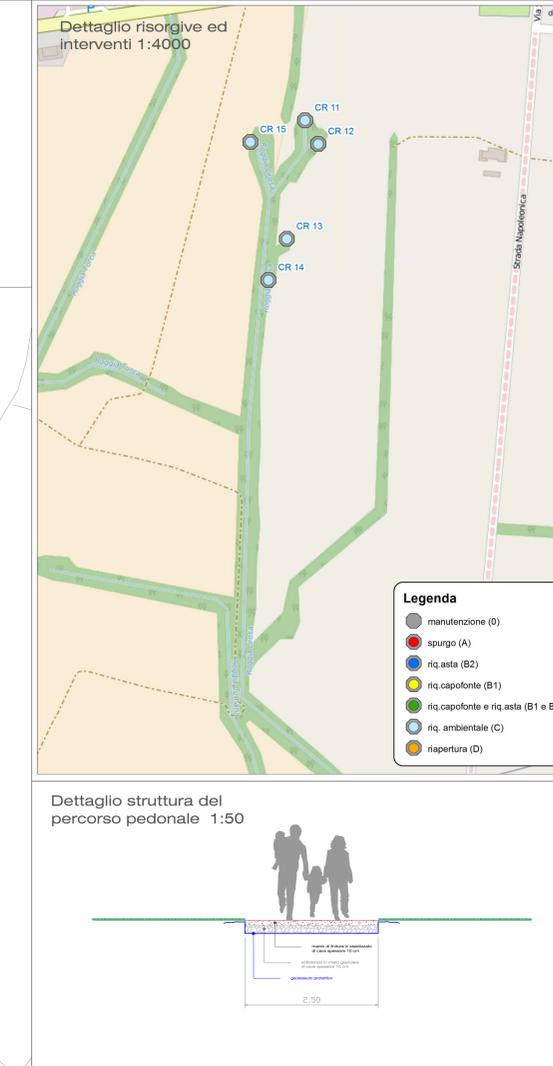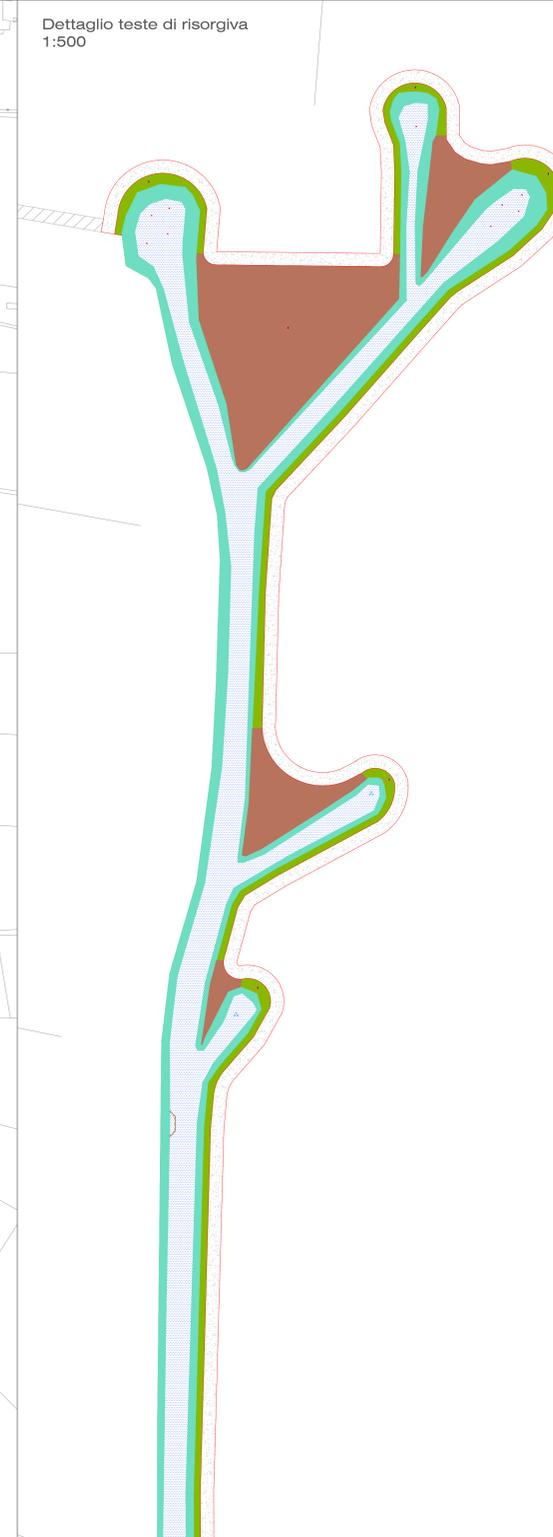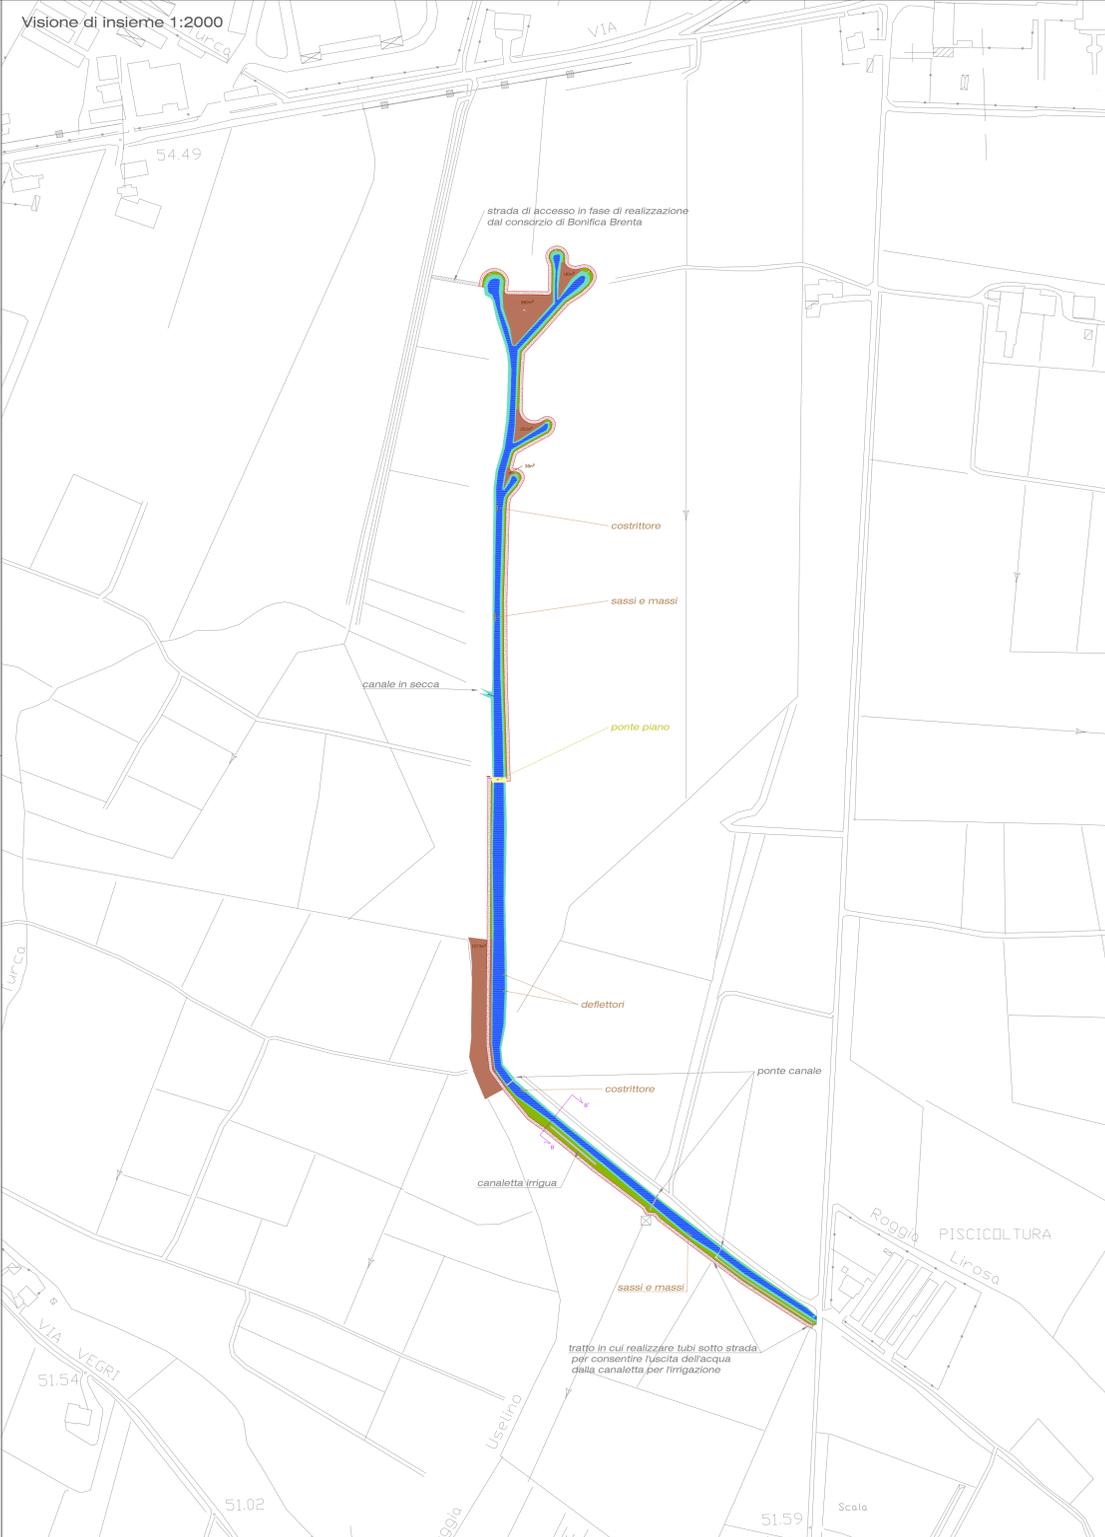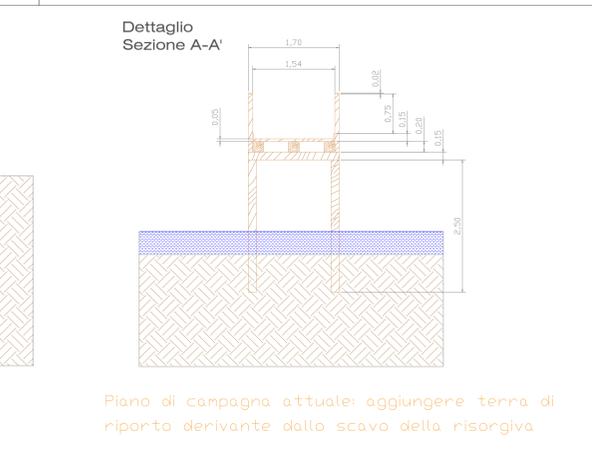

Progetto Life Risorgive LIFE 14 NAT/IT/000938

Tovole
Roggia Giosa
Tipo intervento
Manutenzione capofonte e Riqualficazione ambientale
Intervento di tipo "C"

Numero risorgive
CR 11, CR 12, CR 13, CR 14
CR 15

Tav. N.
8

Data
01/06/2016

Aggiornamenti
Prima variante 31/03/2017

Progettisti
Dott. Nat. Giovanni La Piana
Dott. Biol. Stefano Salviati
Dott. For. Artolozzi Silvia

Partneri
VENETO AGRICOLTURA
VENETO AGRICOLTURA
Progetto Life
Rete Natura 2000
Comune di Bressanvido
Consorzio di bonifica di BRENTA

Partneri
AQUAPROGRAM
VENETO AGRICOLTURA
Progetto Life
Rete Natura 2000
Comune di Bressanvido
Consorzio di bonifica di BRENTA

Dott. Artolozzi Silvia
Dott. Giovanni La Piana
Dott. Stefano Salviati